


Розріз 1-1. 1:25

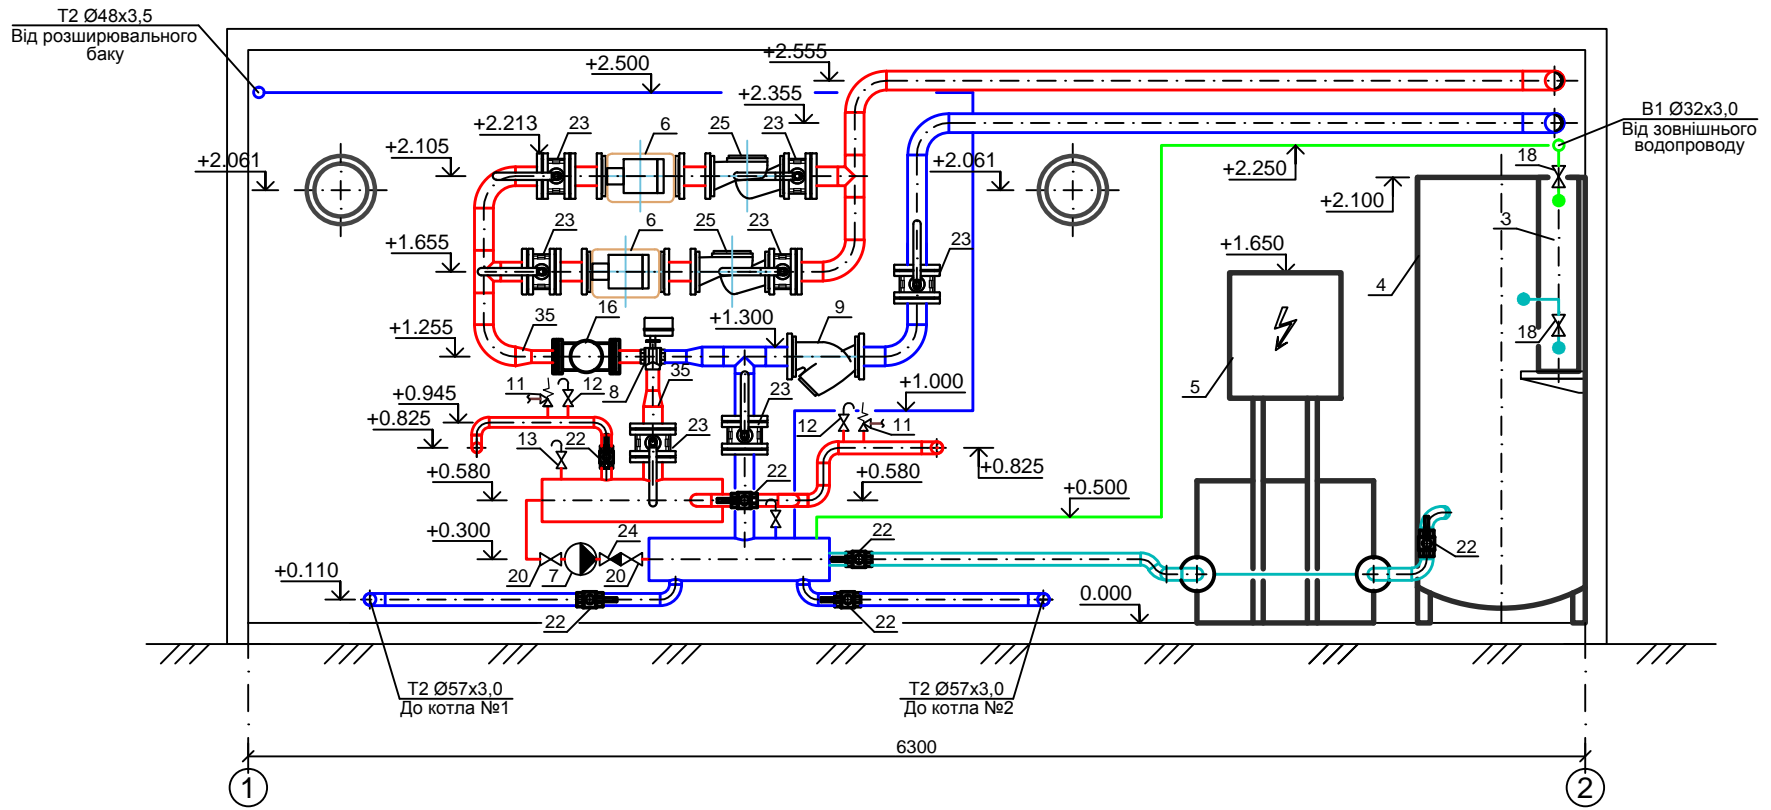

Інв. N ориг. Підпис і дата Замість інв. N

Зм.	Кільк.	Арк.	№док.	Підп.	Дата	Тепломеханічна частина		
						РП		
ГП						Трубопроводи.		
Розроб.						Розріз 1-1.		
Перевір.								
Норм.конт.								