


План котельні на відм. ±0.000
1:25

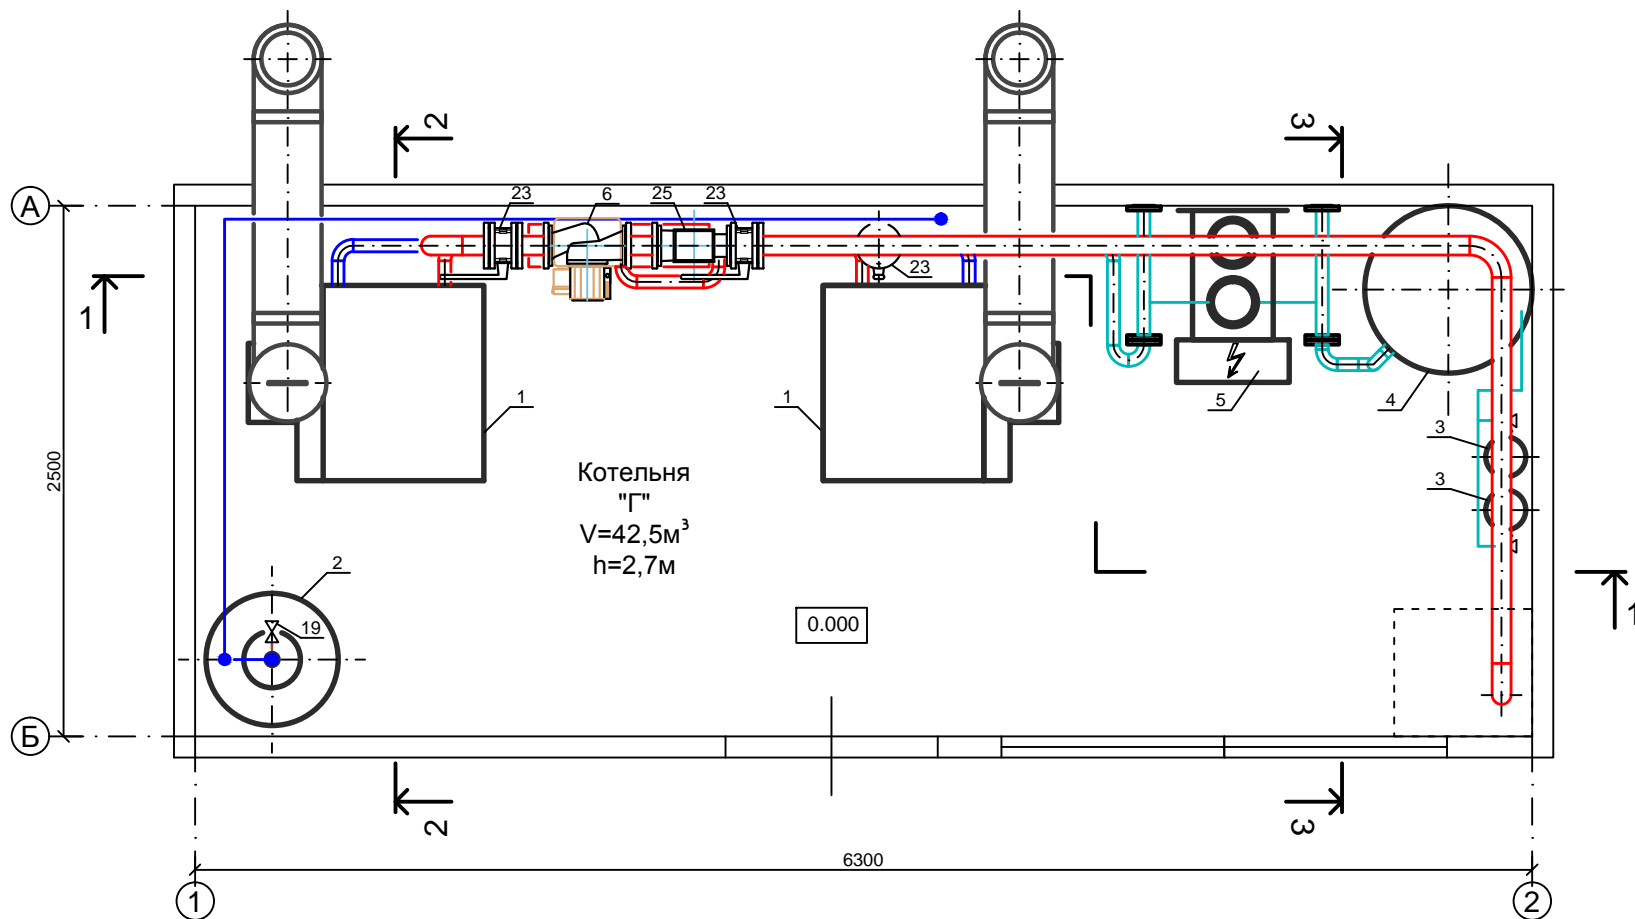

Інв. N ориг. Підпис і дата Замість інв. N

Зм.	Кільк.	Арк.	№ док.	Підп.	Дата			
ГП						Тепломеханічна частина		
Розроб.						РП		
Перевір.						ІТАЛГАЗ®		
Норм. конт.						Трубопроводи. План котельні на відм. ±0.000		